


KONNEKTIONSLINJE

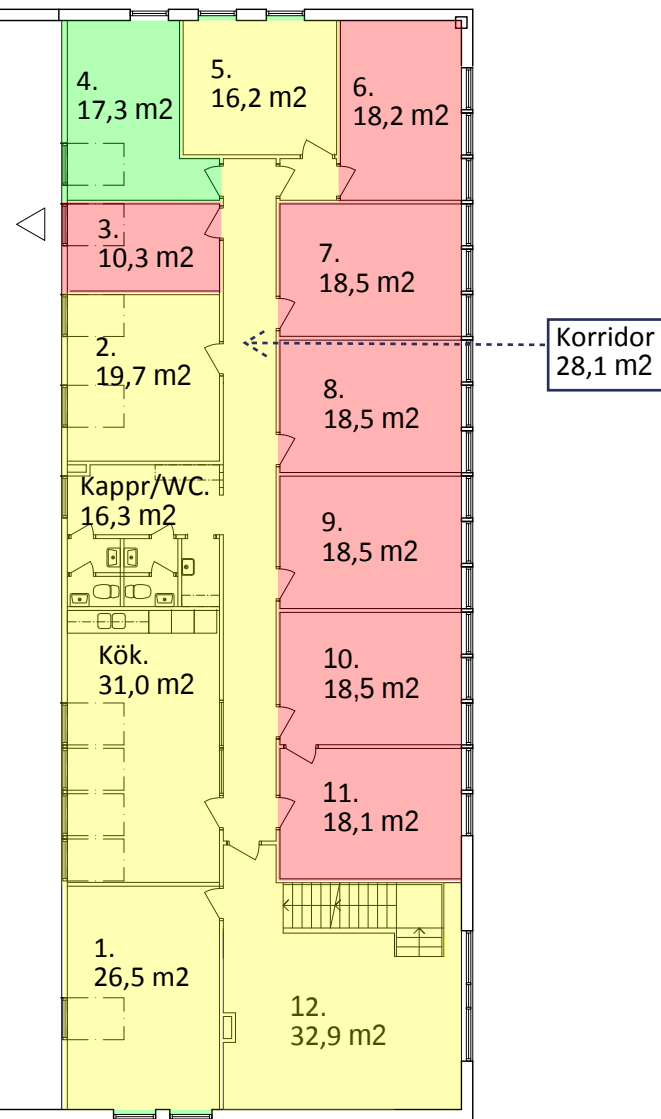

LEDIGT

UTHYRT

GEMENSAMHET

A - ALLMÄNT		CWM		14.0702
BET	ANT	ÄNDRINGEN AVSER	SIGN	DATUM
BYGGLOVHANDLING				
HÖJDRODRET 2, MALMÖ				
  Karlavagnsgatan 27 211 36 - MALMÖ Tel: 040-709 25 Fax: 040-97 97 55 ☐ Kurt Svensson ☐ Britt-Louise Ericsson ☐ Christer Wardestam				
UPPDRAG NR 14.0800	RITAD AV HTR/CWM	HANDLÄGGARE CWM		
DATUM 2014-02-25	ANSVARIG CHRISTER WARDESTAM			
ÄNDRING AV LOKALER FÖR ERLANDSSON BYGG OCH FASADRENOVERING PLAN 2 DEL 2				
SKALA 1:100	NUMMER A-40-1-220		I BET A	